




COMUNE DI GIOIA TAURO
Provincia di Reggio Calabria

PIANO STRUTTURALE COMUNALE
(Legge Regionale 16 Aprile 2002, n. 19, art.20)

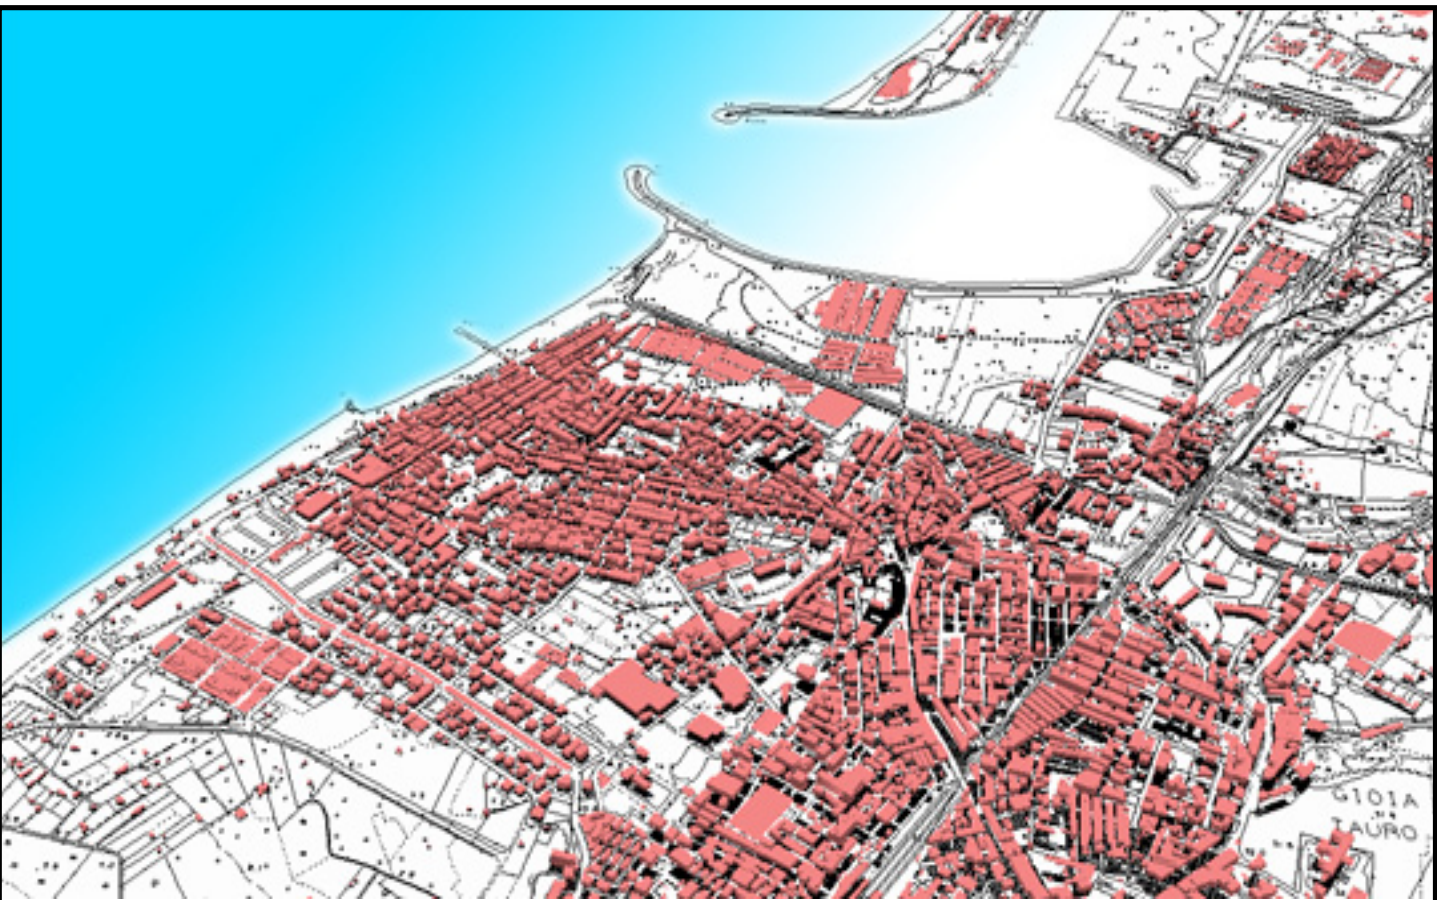

Progettisti Prof. Arch. Romano Viviani Arch. Fulvio A. Nasso	Consulenti Dott. Agr. Tommaso Calabrò Dott. Geol. Alberto Coleci Arch. Leonardo Rignanesi Avv. Iolanda Giordanelli	Collaboratori Arch. Giorgio Vernagione Gerardo Cerulli
--	--	--

Il Sindaco Dott. Giorgio dal Torrone	Il Dirigente Arch. Giuseppe Mezzatesta
---	---

TAVOLA: 4	OGGETTO: CLASSIFICAZIONE TERRITORIALE
SCALA: 1 : 10.000	DATA: Approvazione definitiva Aprile 2007

LEGENDA:

- Territorio urbanizzato e urbanizzabile
- Territorio agricolo
- Stazione FS
- Porto turistico
- Linea FS
- Autostrada
- Strade statali
- Strade provinciali
- Nodi intermodali
- Nodi stradali
- Strada di progetto
- Linea metropolitana
- Fermate metropolitana

